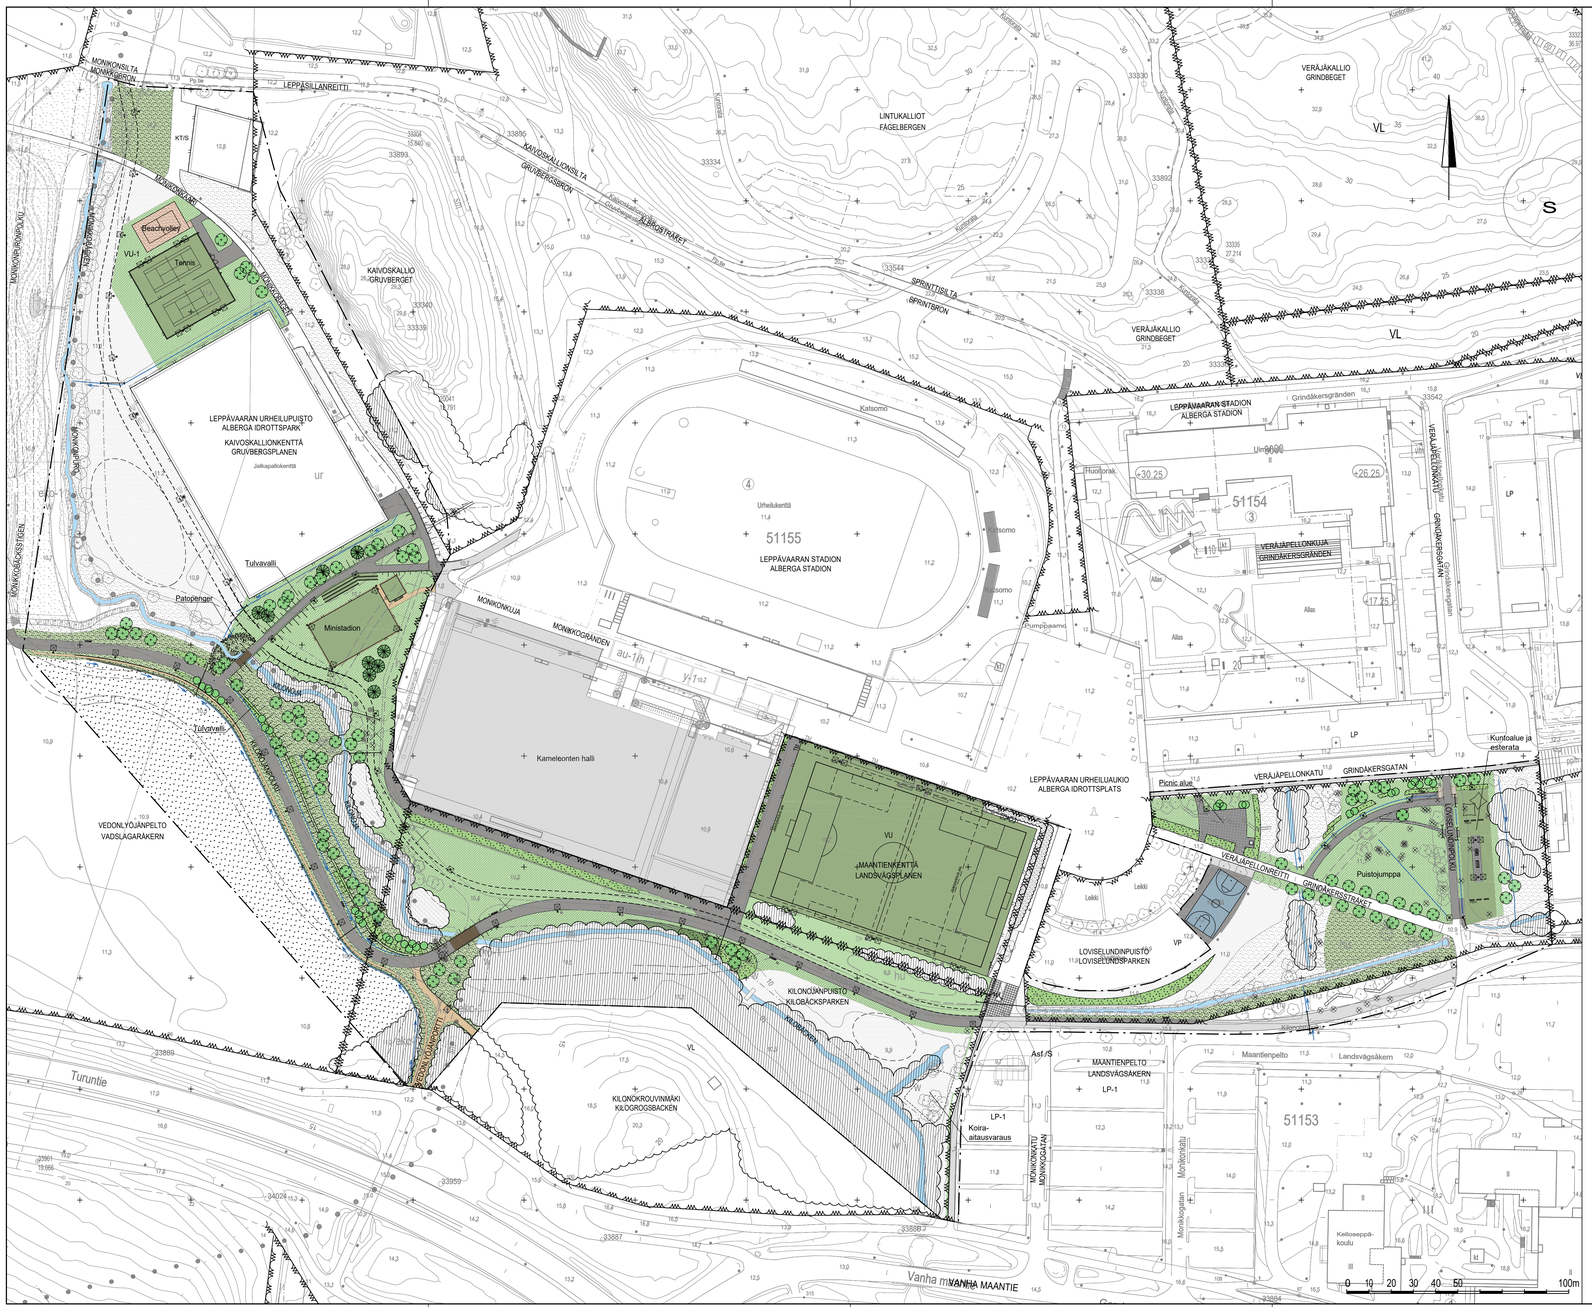

MERKINTÖJEN SELITYS

Suunnittelualueen raja

SÄILYVÄ/KUNNOSTETTAVA/POISTETTAVA KASVILLISUUS

- Nykyinen metsä-alue
- Nykyinen / poistettava puu
- Nykyinen viheralue

ISTUTETTAVA KASVILLISUUS

- Istutettava puu / yksittäispensas
- Viheralue

PÄÄLLYSTEET

- JK+PP-tie
- Kiveys
- Uusi tekonurmi
- Uusi akryylipinnoite
- Uusi hiekka
- KT/S Uusi/ nykyinen kivituhka

KALUSTEET JA VARUSTEET

- Aita
- Uusi valaisin
- Avo-oja
- Hulevesipainanne, virtaussuunta

MUUT

- Nykyinen/ kehitettävä liito-orava yhteys

LUONNOS 17.6.2022

0	0	0	Esk
0	0	0	Esk
0	0	0	Esk

ESPOON KAUPUNKI
KAUPUNKITEKNIIKAN KESKUS

ESBO STAD
STADSTEKNIKCENTRALEN

ALUE: KAAVA Leppävaaran urheilukeskus — KAUP.OSA 51 Leppävaara

NIMI: LEPPÄVAARAN URHEILUPUISTO, KILONOJANPUISTO, MAANTIENKENTTÄ JA LOVISELUNDINPUISTO

AIHE: PUISTO, URHEILUALUE

PIIR. LAJI: PUISTOSUUNNITELMA, KOOSTEPIIRUSTUS

PIIRT.: 17R, 17S

MITTAKAAVA: 1:1000

KOORD.: ETRS-GK25 N2000

NRO: 7712/203

HSY:n vesihuolto
PL 100
00066 HSY
p.(09) 15611

NRO: -

REV.HYV.
REV.TARK.
HYV.
TARK.

GT GEOTEKNIIKKA-YKSIKKÖ

SUUNN.
TARK.

SITOWISE

SUUNN.: Linda Kaira, Monica Elander-Heino

TARK.: Monica Elander-Heino, Marika Bremer