



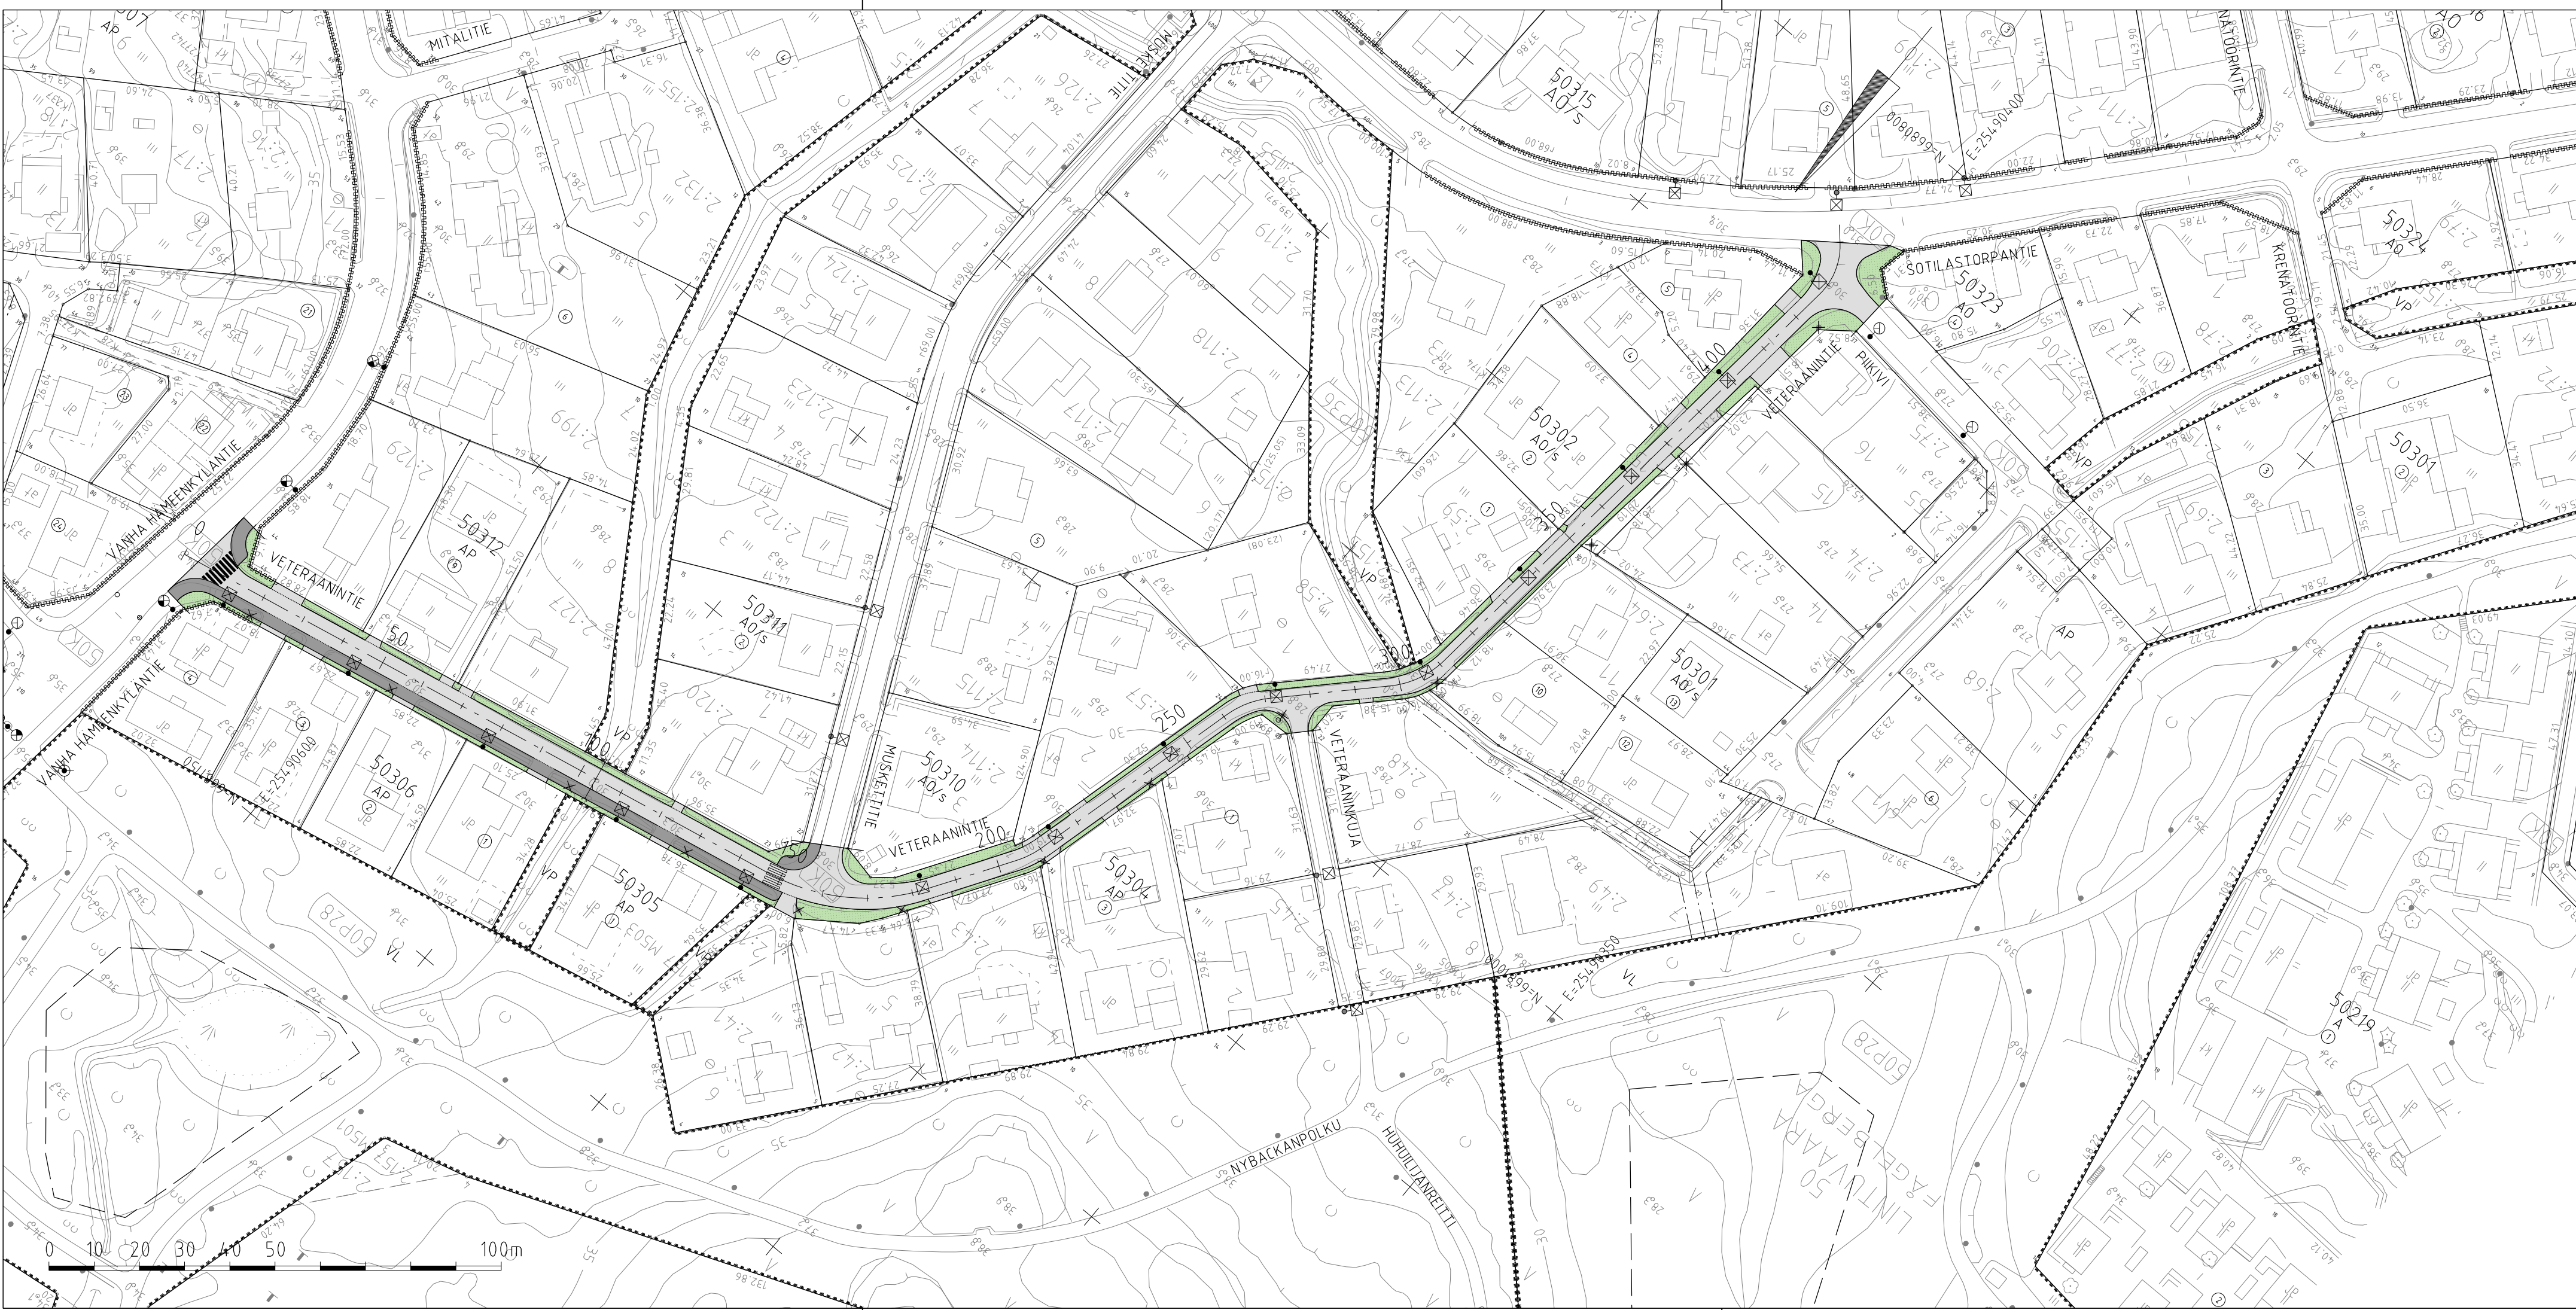

MERKINTÖJEN SELITYS

- ajorata, asfaltti
- jk, asfaltti
- viheralue
- reunatuki
- madallettu reunatuki

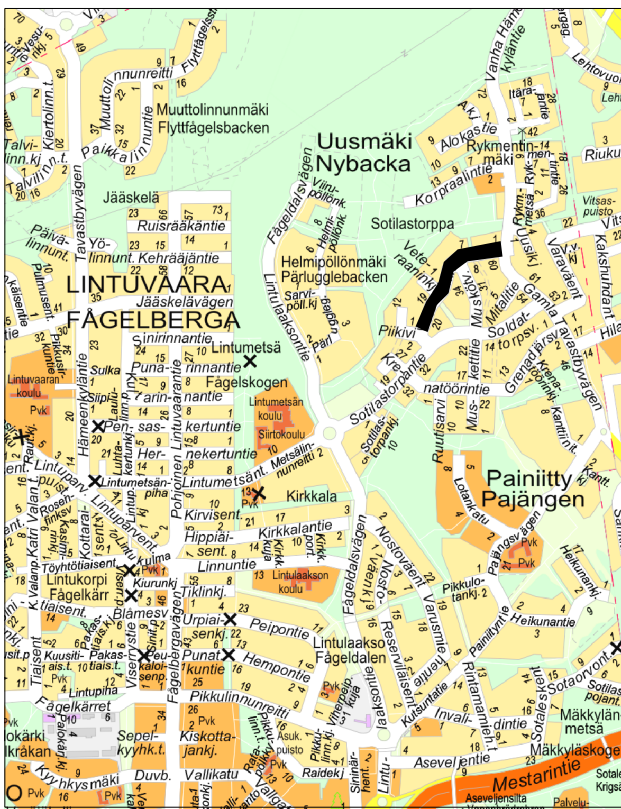

ASUKASTILAISUUTEEN 30.5.2022

C	M	S	T/H
B	M	S	T/H
A	M	S	T/H
 ESPOON KAUPUNKI KAUPUNKITEKNIKAN KESKUS		ESBO STAD STADSTEKNIKCENTRALEN	
ALUE	KAAVA		PIIRI
	UUSMÄKI 50		SUUNN
NIMI	KAUP OSA		TARK
	50 LINTUVAARA		HYV
AIHE	NRO		PPK
	KATU		TELA
PIIRI LAJI	KLENTI		15T, 16T
	KATUSUUNNITELMA, KOOSTEPIIRUSTUS		LETTYV
 HSY:n vesihuolto PL 100 00066 HSY p (09) 15611	NRO		KAAYA
	HYV		1:1000
GT	KONS		KOORD JARJ
	GEOTEKNIIKKA-YKSIKKÖ		ETRS-GK25
SUUNN	SUUNN		N2000
TARK	TARK		7744/001
Finnmap Infra X.X.202X		Rosa Ruolahti	
		Jarmo Puimalainen	