





KUUTTIPUISTO KUTPARKEN UL PI 1

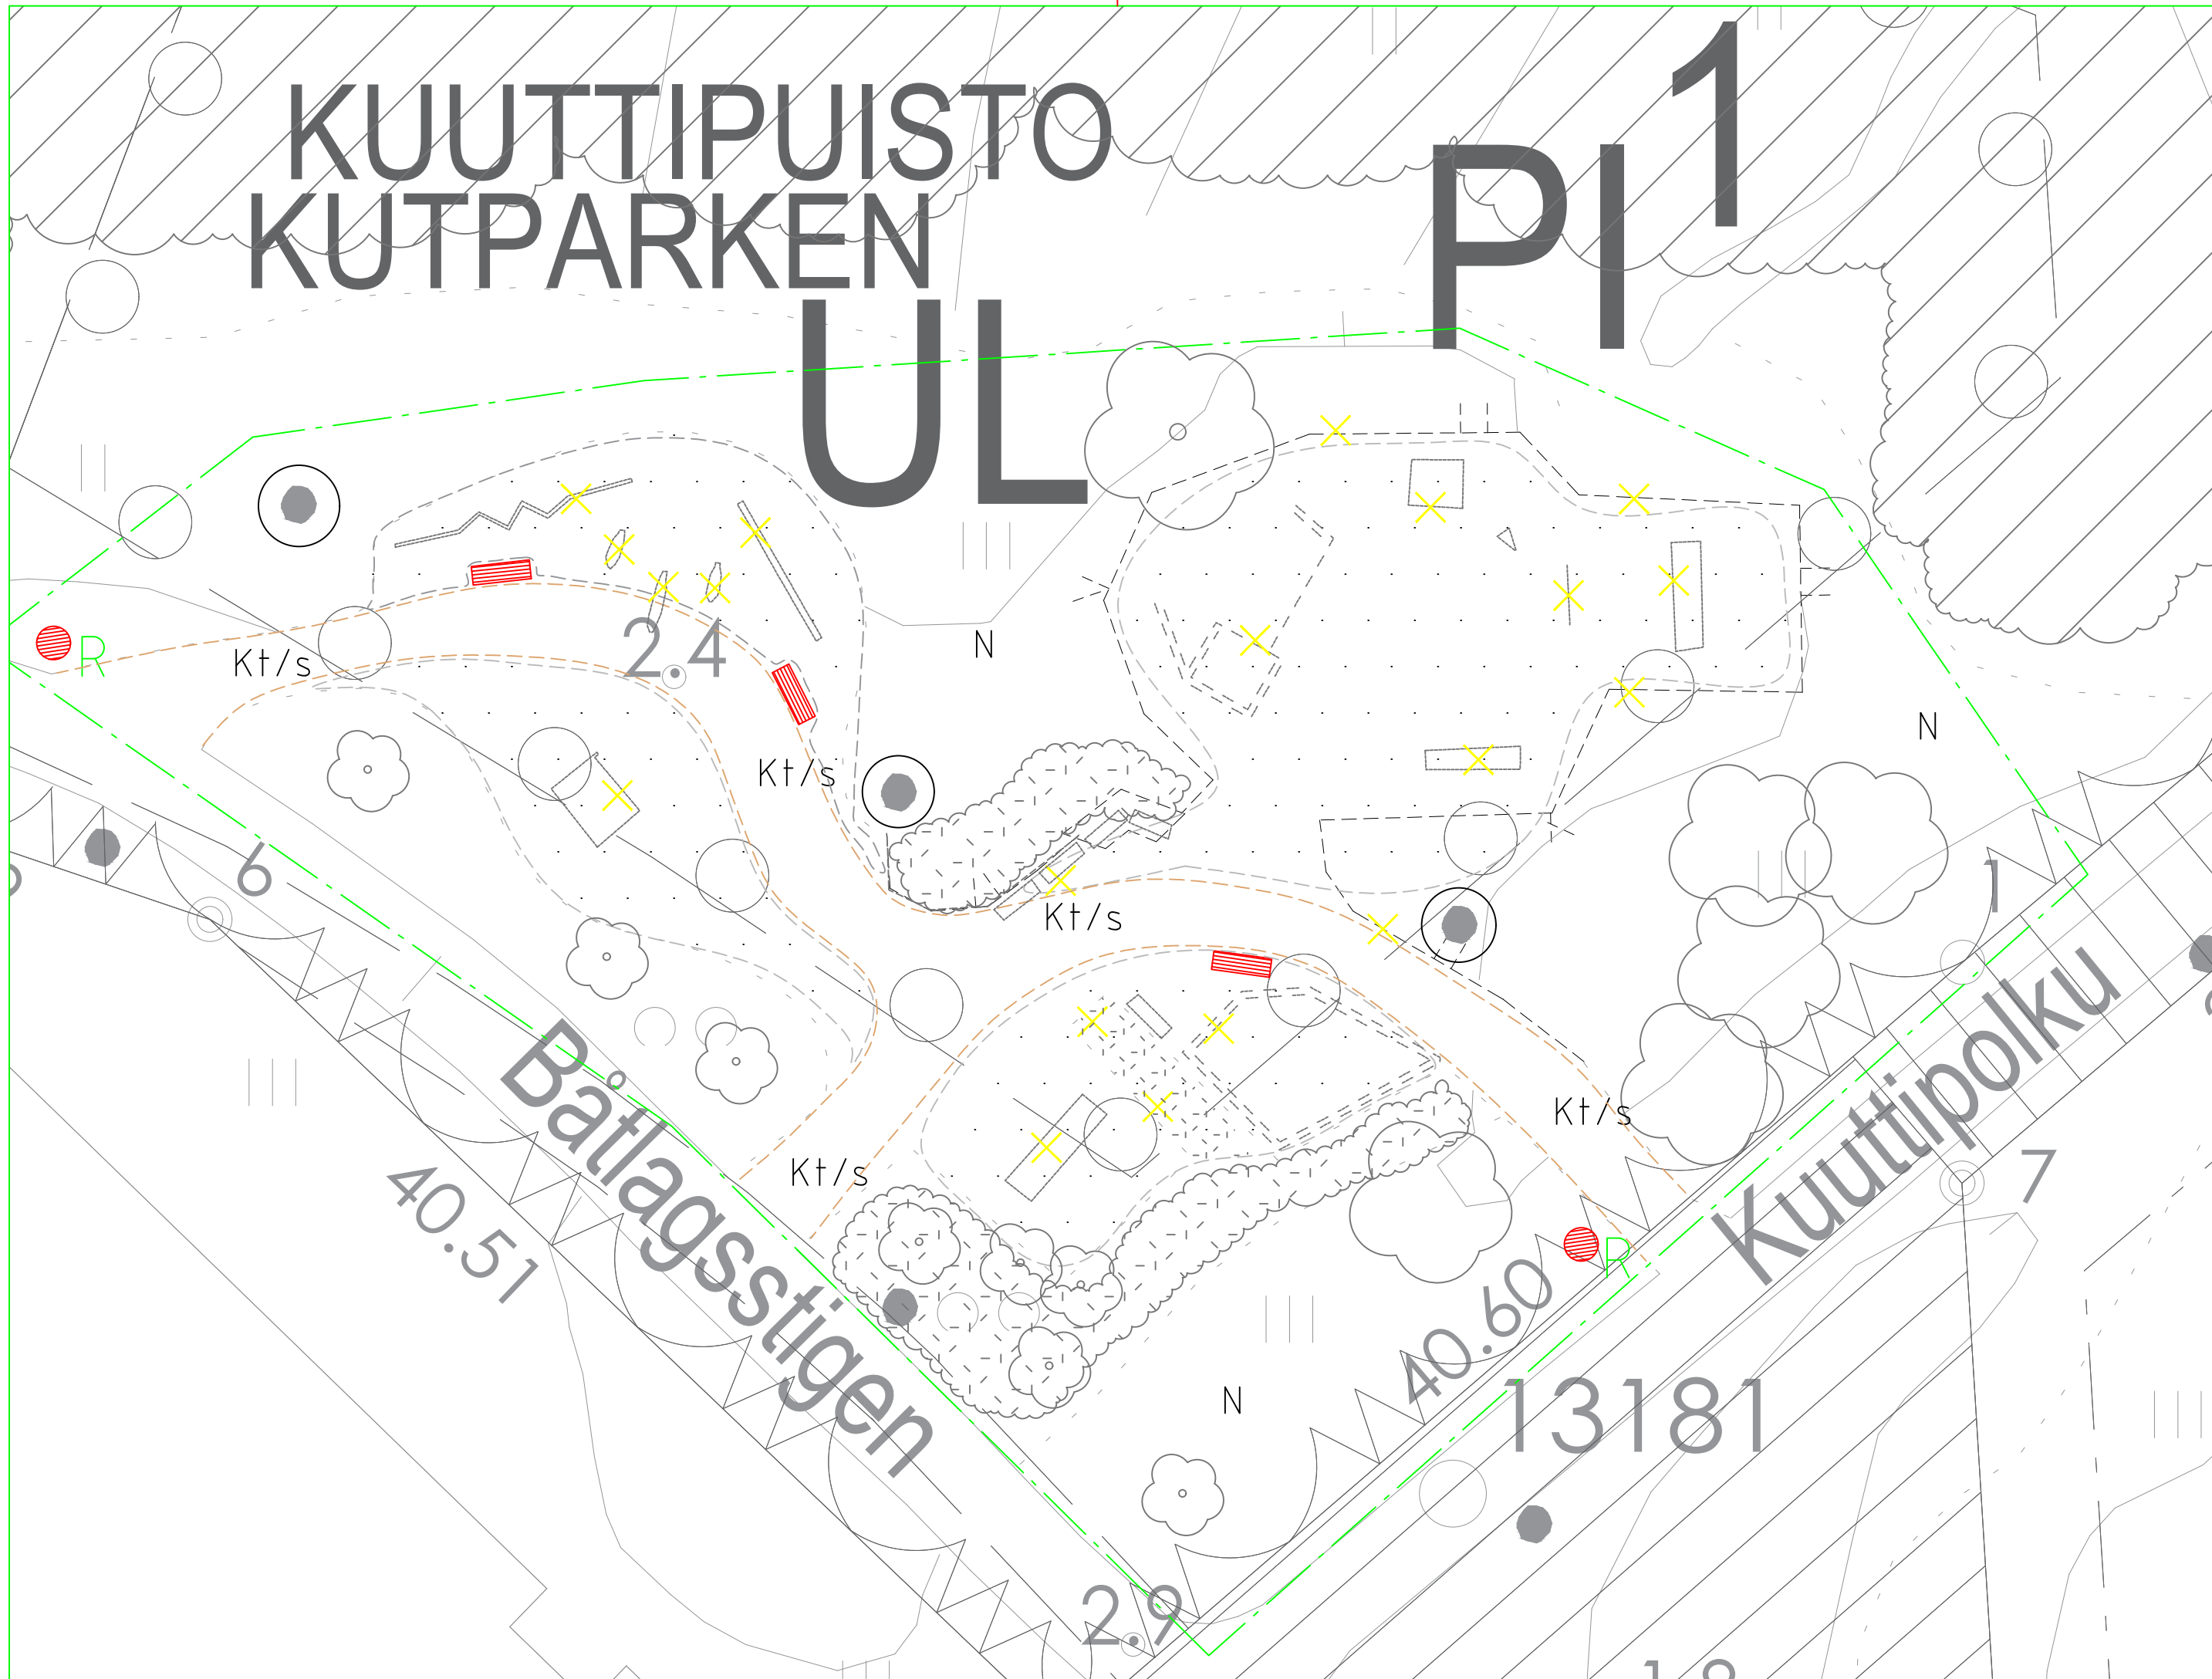


MERKINTJEN SELITYS

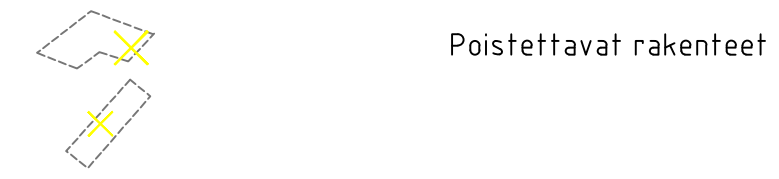



Säilytettävä kasvillisuus

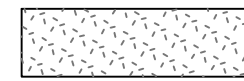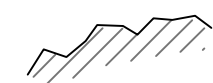

Poistettava kasvillisuus

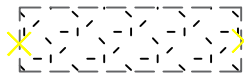

Istutettava kasvillisuus

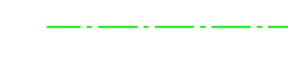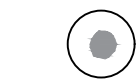

Päällysteet



Hoitoluokka

R4

Poistettavat rakenteet

Säilytettävä metsä

Säilytettävä nurmi

Säilytettävä lehtipensas

Poistettava lehtipensas

Istutettava kasvillisuus

Nurmi 500m2

Uusitava valaisin, 3 kpl.

Suunnittelualueen raja

Säilytettävä kivituhka

R4 Suoja- ja vaihtumisalue

Penkki

Roska-astia


ASEMAKAAVAMERKINTÄ

PI¹

UL

Istutettava puistoalue, jolle saa sijoittaa lasten leikkikenttä laitteineen.

Ohjeellinen leikkikenttä

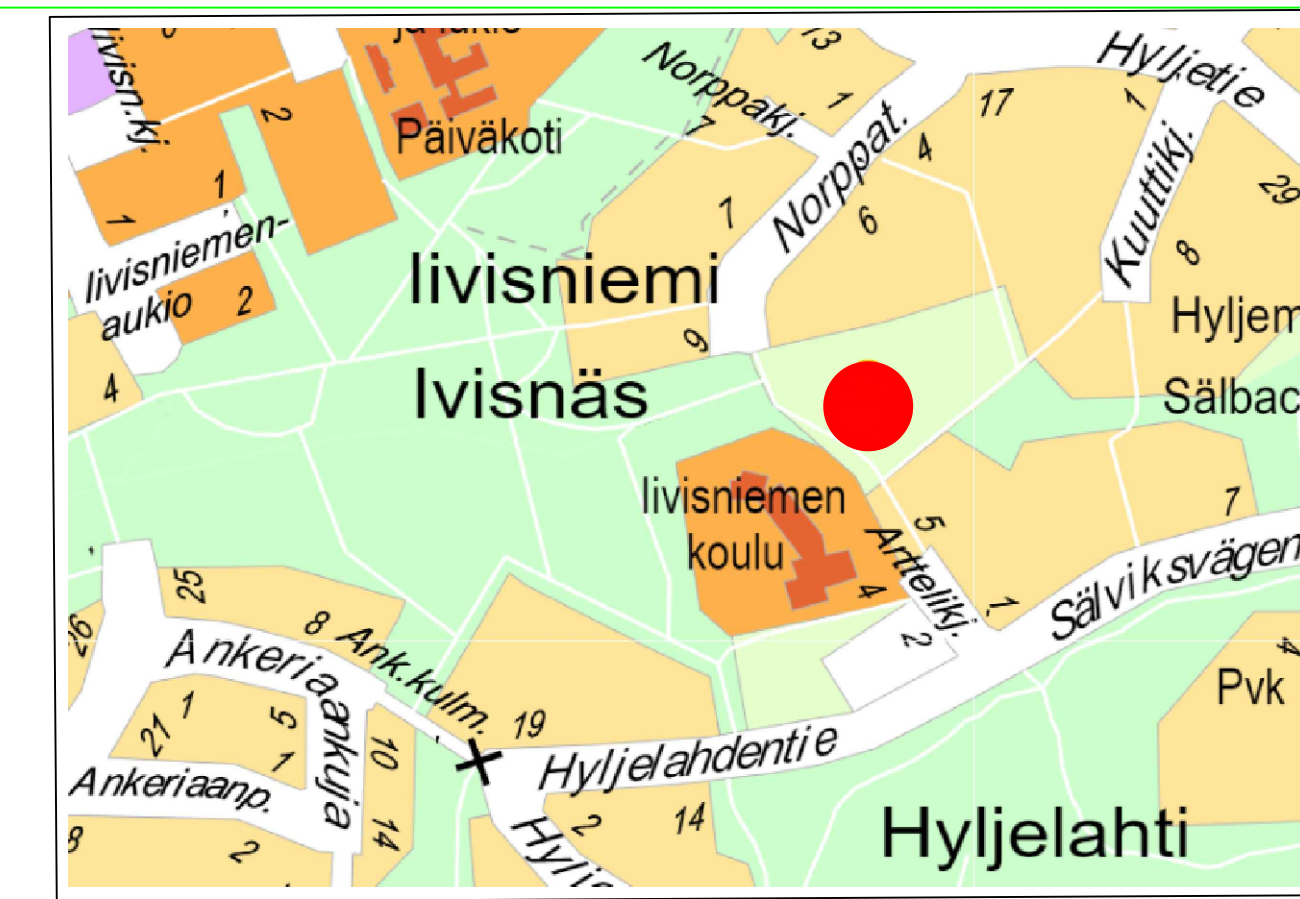

LUONNOS 18.8.2021

C	H	S	T/H
B	H	S	T/H
A	H	S	T/H
ESPOON KAUPUNKI KAUPUNKITEKNIKAN KESKUS		ESBO STAD STADSTEKNIKCENTRALEN	PHRT: SUUNN. K. Nielsen TARK.
ALUE	KAAVA IIVISNIEMI	KAUP.OSA 31 KAITAA	HYV. x.x.xxxHyväksyjä PPK TELA
NIMI	KUUTTIPUISTO		KLEHTI: XXX INRO LITTYV
Aihe	LEIKKIPAIKKA		MAAVALV. 1:200 KOORDINAT. ETRS-GK25 KORKEUSJÄRJ. N2000
PIIR. LAJI	ASEMAPIIRUSTUS		INRO 0000/000
HSY:n vesihuolto PL 100 00066 HSY p.(09) 15611		NRO	HYV. TARK. HYV. TARK.
GT	GEOTEKNIIKKA- YKSIKKÖ	LIIKUNTA- JA NUORISOPALVELUT	KONS.
SUUNN.		TARK.	SUUNN.
TARK.		HYV.	TARK.